


Planta de distribución 1er Nivel
Escala 1:75

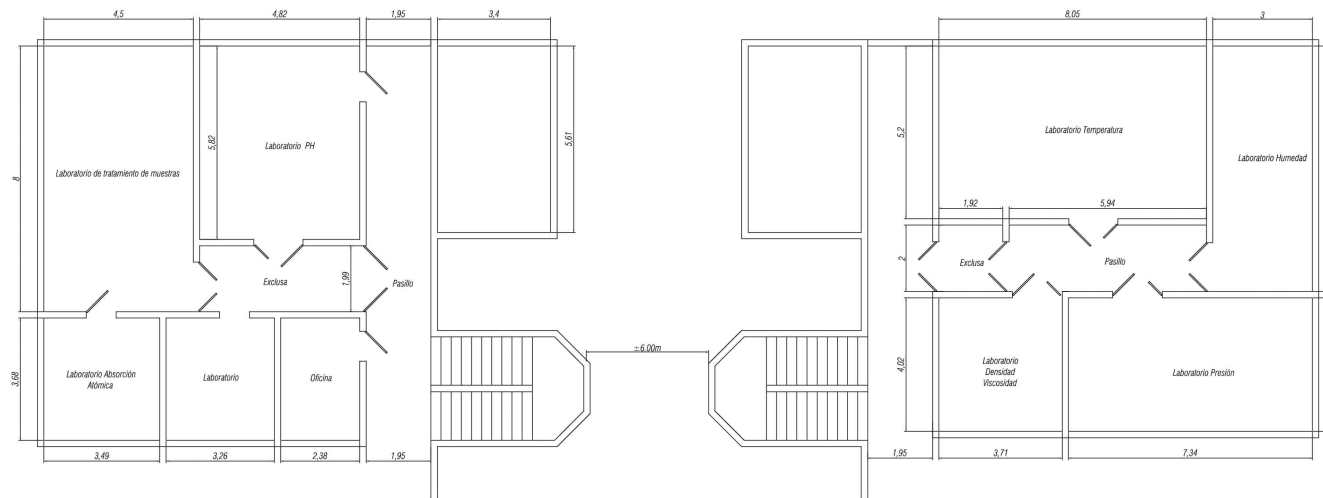

Planta de distribución 2do Nivel
Escala 1:75

REVISIONES

No.	Fecha	Aprobó

PROYECTO

Enfriamiento LACOMET

PROPIETARIO

LACOMET

PROVINCIA San José	CANTÓN	DISTRITO
-----------------------	--------	----------

PROFESIONAL RESPONSABLE DE DISEÑO

INGENIERO: _____ REGISTRO: _____
FIRMA: _____

RESPONSABLE DE DIRECCION TECNICA

INGENIERO: _____ REGISTRO: _____
FIRMA: _____

PROPIETARIO

CATASTRAL: _____
TOMO: _____
FOLIO REAL: _____

DIBUJO: C.C.B.

CONTENIDO

Plantas de Distribución

ESCALA	FECHA	CONSECUTIVO
--------	-------	-------------

INDICADA		
----------	--	--